





Voorgevel - Nieuwe toestand
Schaal: 1:50

Achtergevel - Nieuwe toestand
Schaal: 1:50

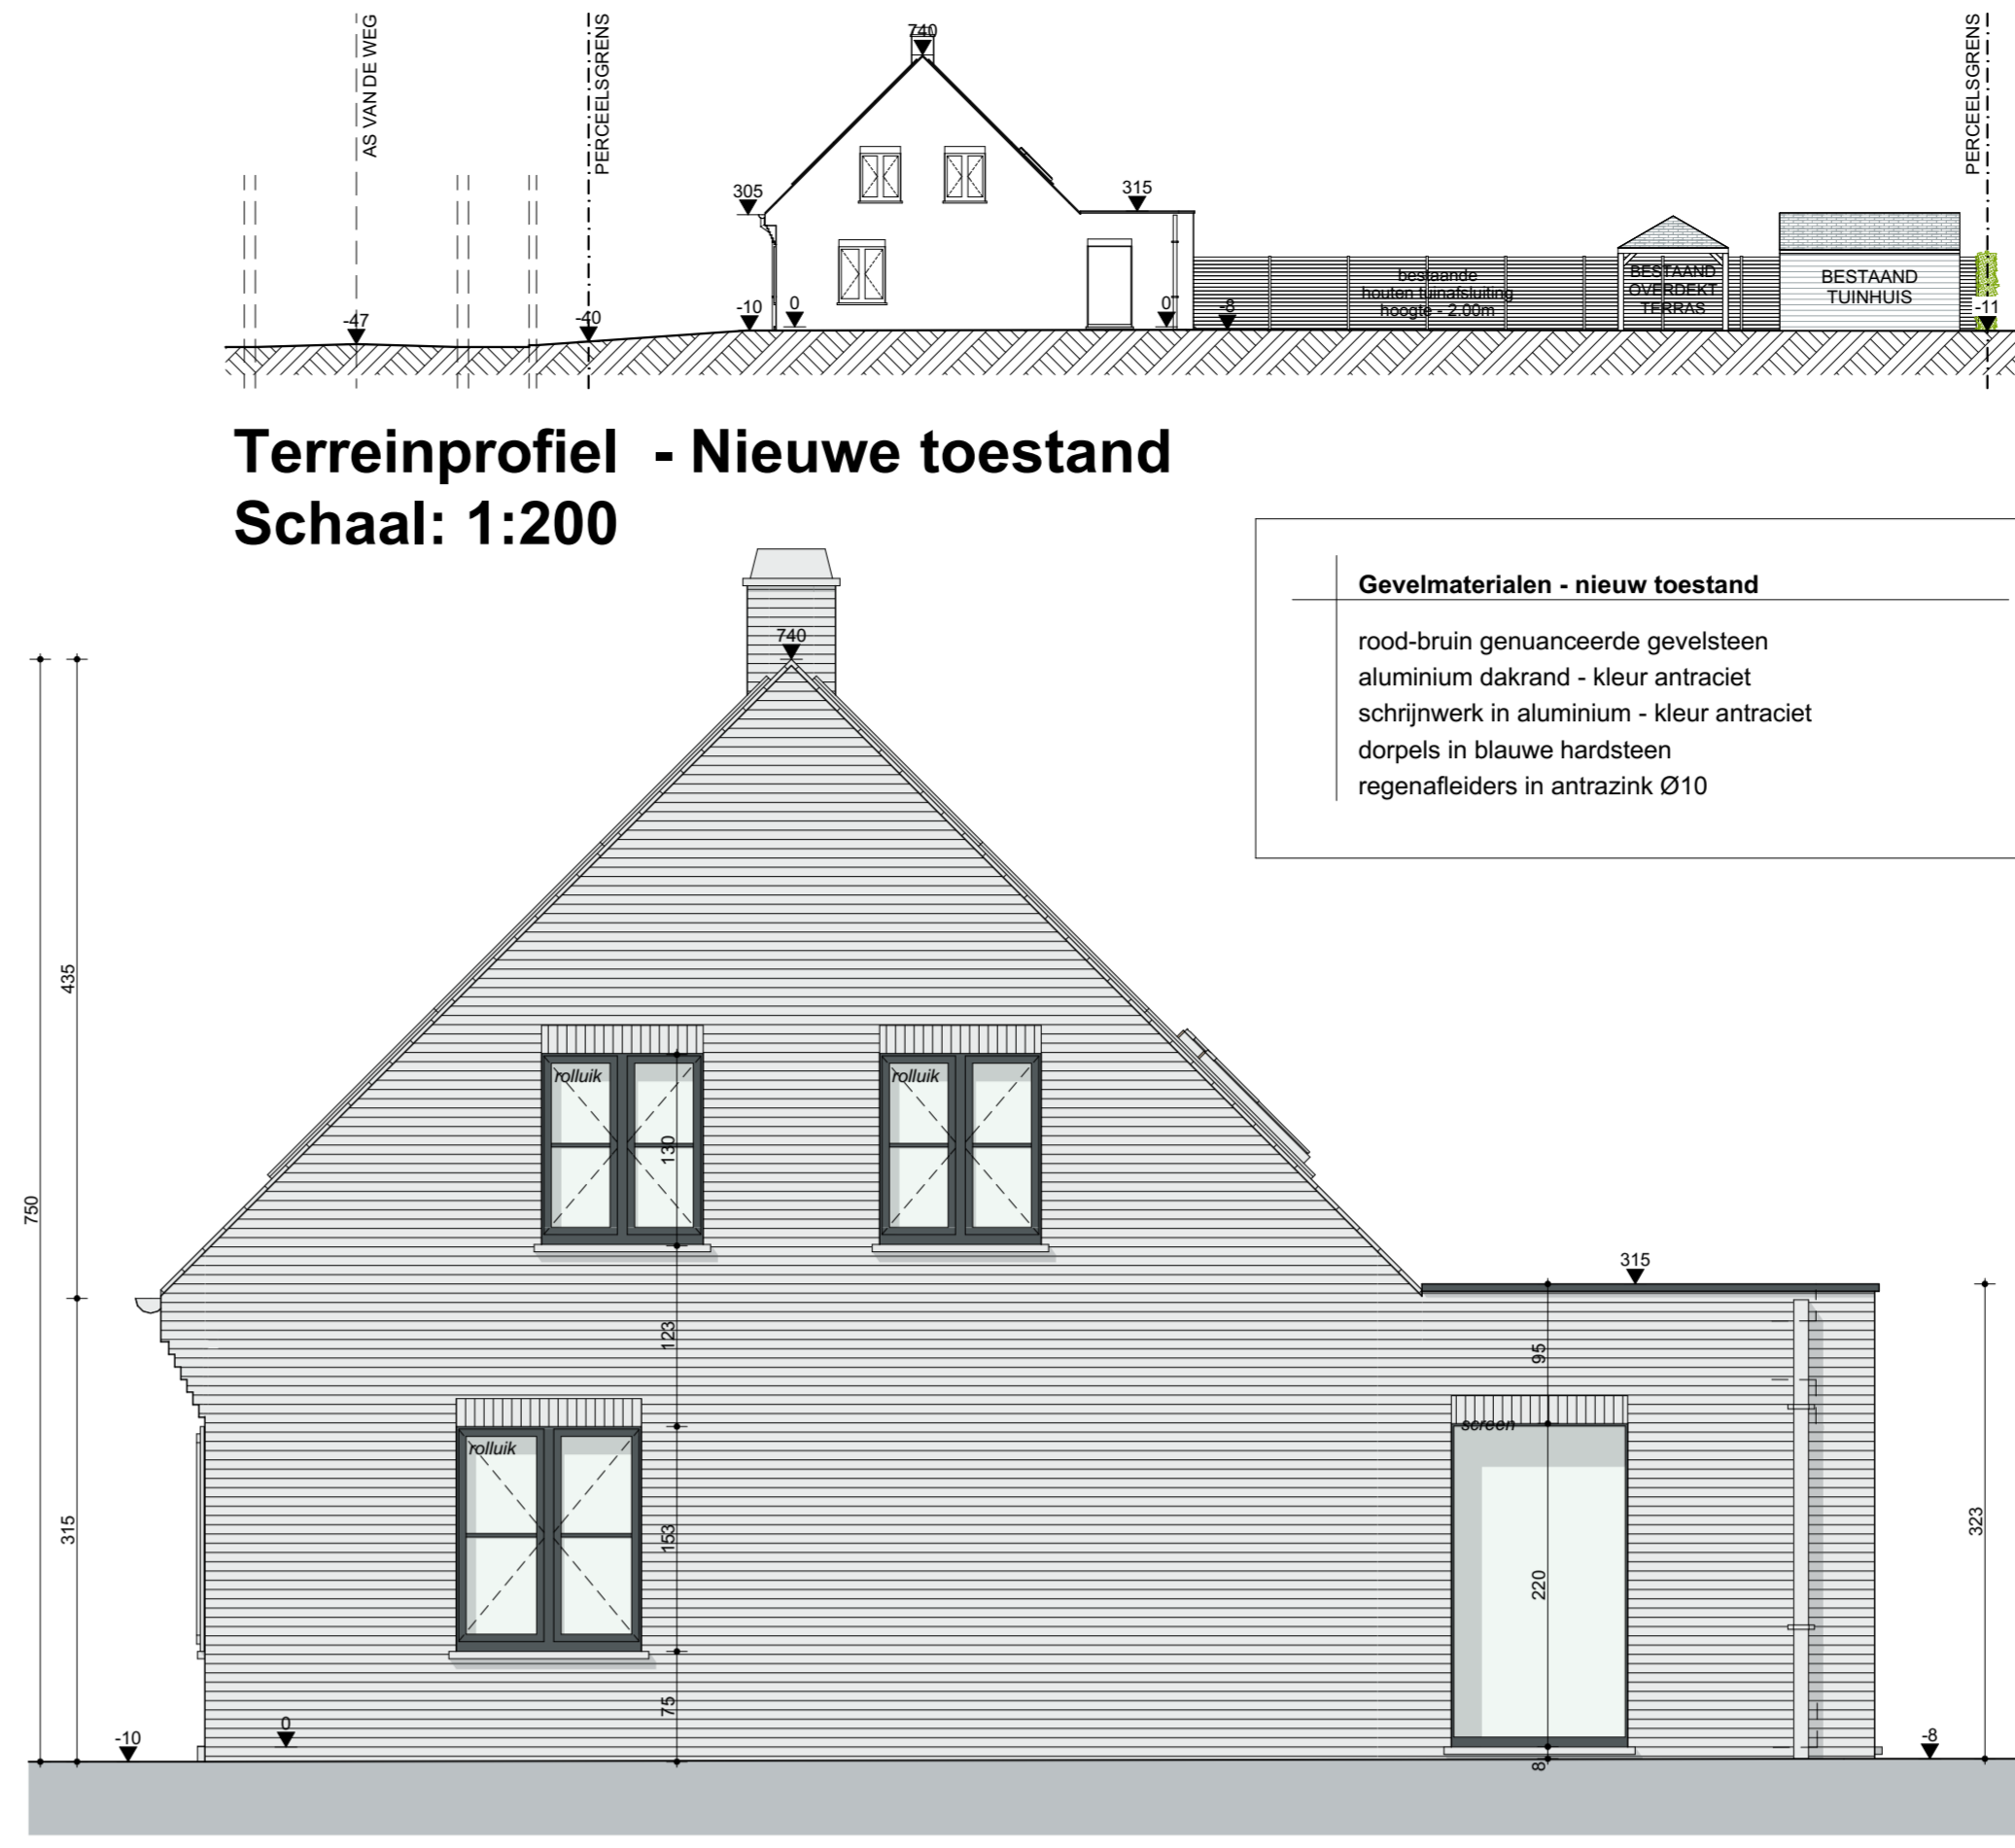

Rechter zijgevel - Nieuwe toestand
Schaal: 1:50

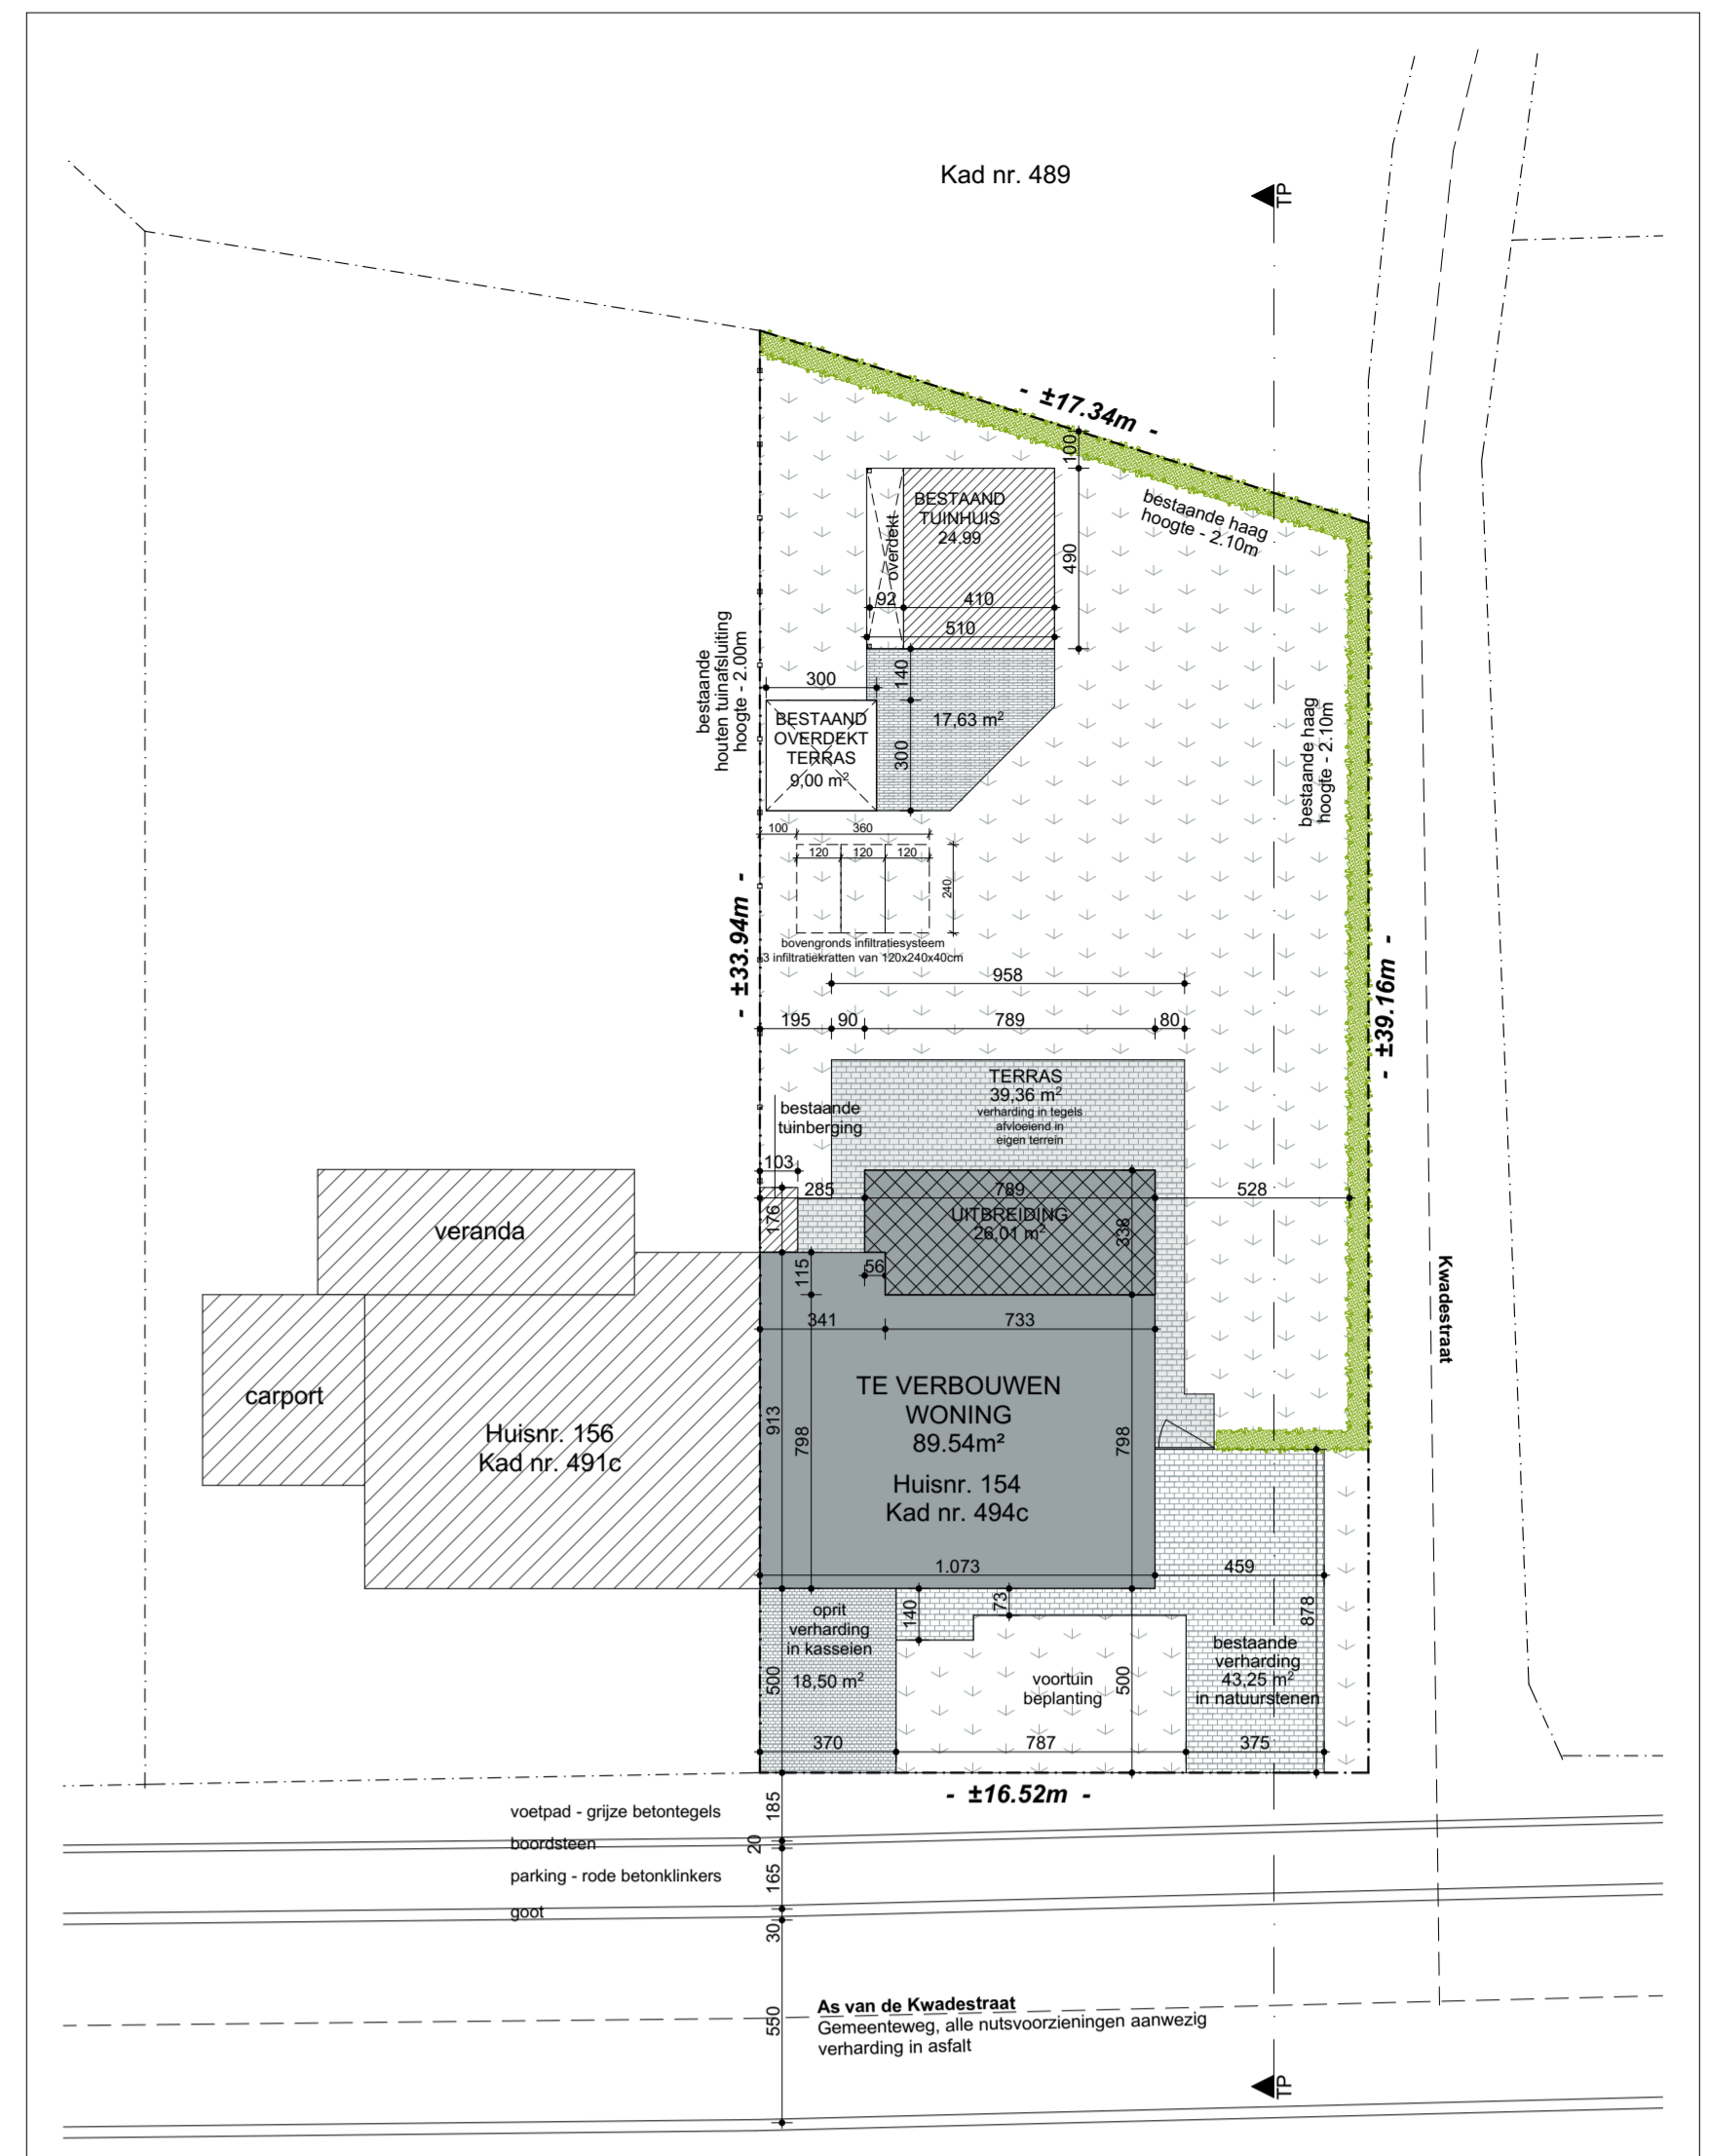

Inplantingsplan - Nieuwe toestand
Schaal: 1:200

- LEGENDE**
- Aanpalende gebouwen
 - bestaande spouwmuur
 - nieuwe buitenmuur
 - nieuwe voorzetwand
 - nieuwe metalen ligger
 - nieuwe bovenliggende betonbalkvloer
 - bestaande binnenmuur sneibouw
 - bestaande binnenmuur plaasterblokken
 - bestaande binnenmuur gewap. beton
 - nieuwe binnenmuur sneibouw
 - betonkolom
 - bestaande fundering
 - nieuwe fundering
 - perceelsgrens










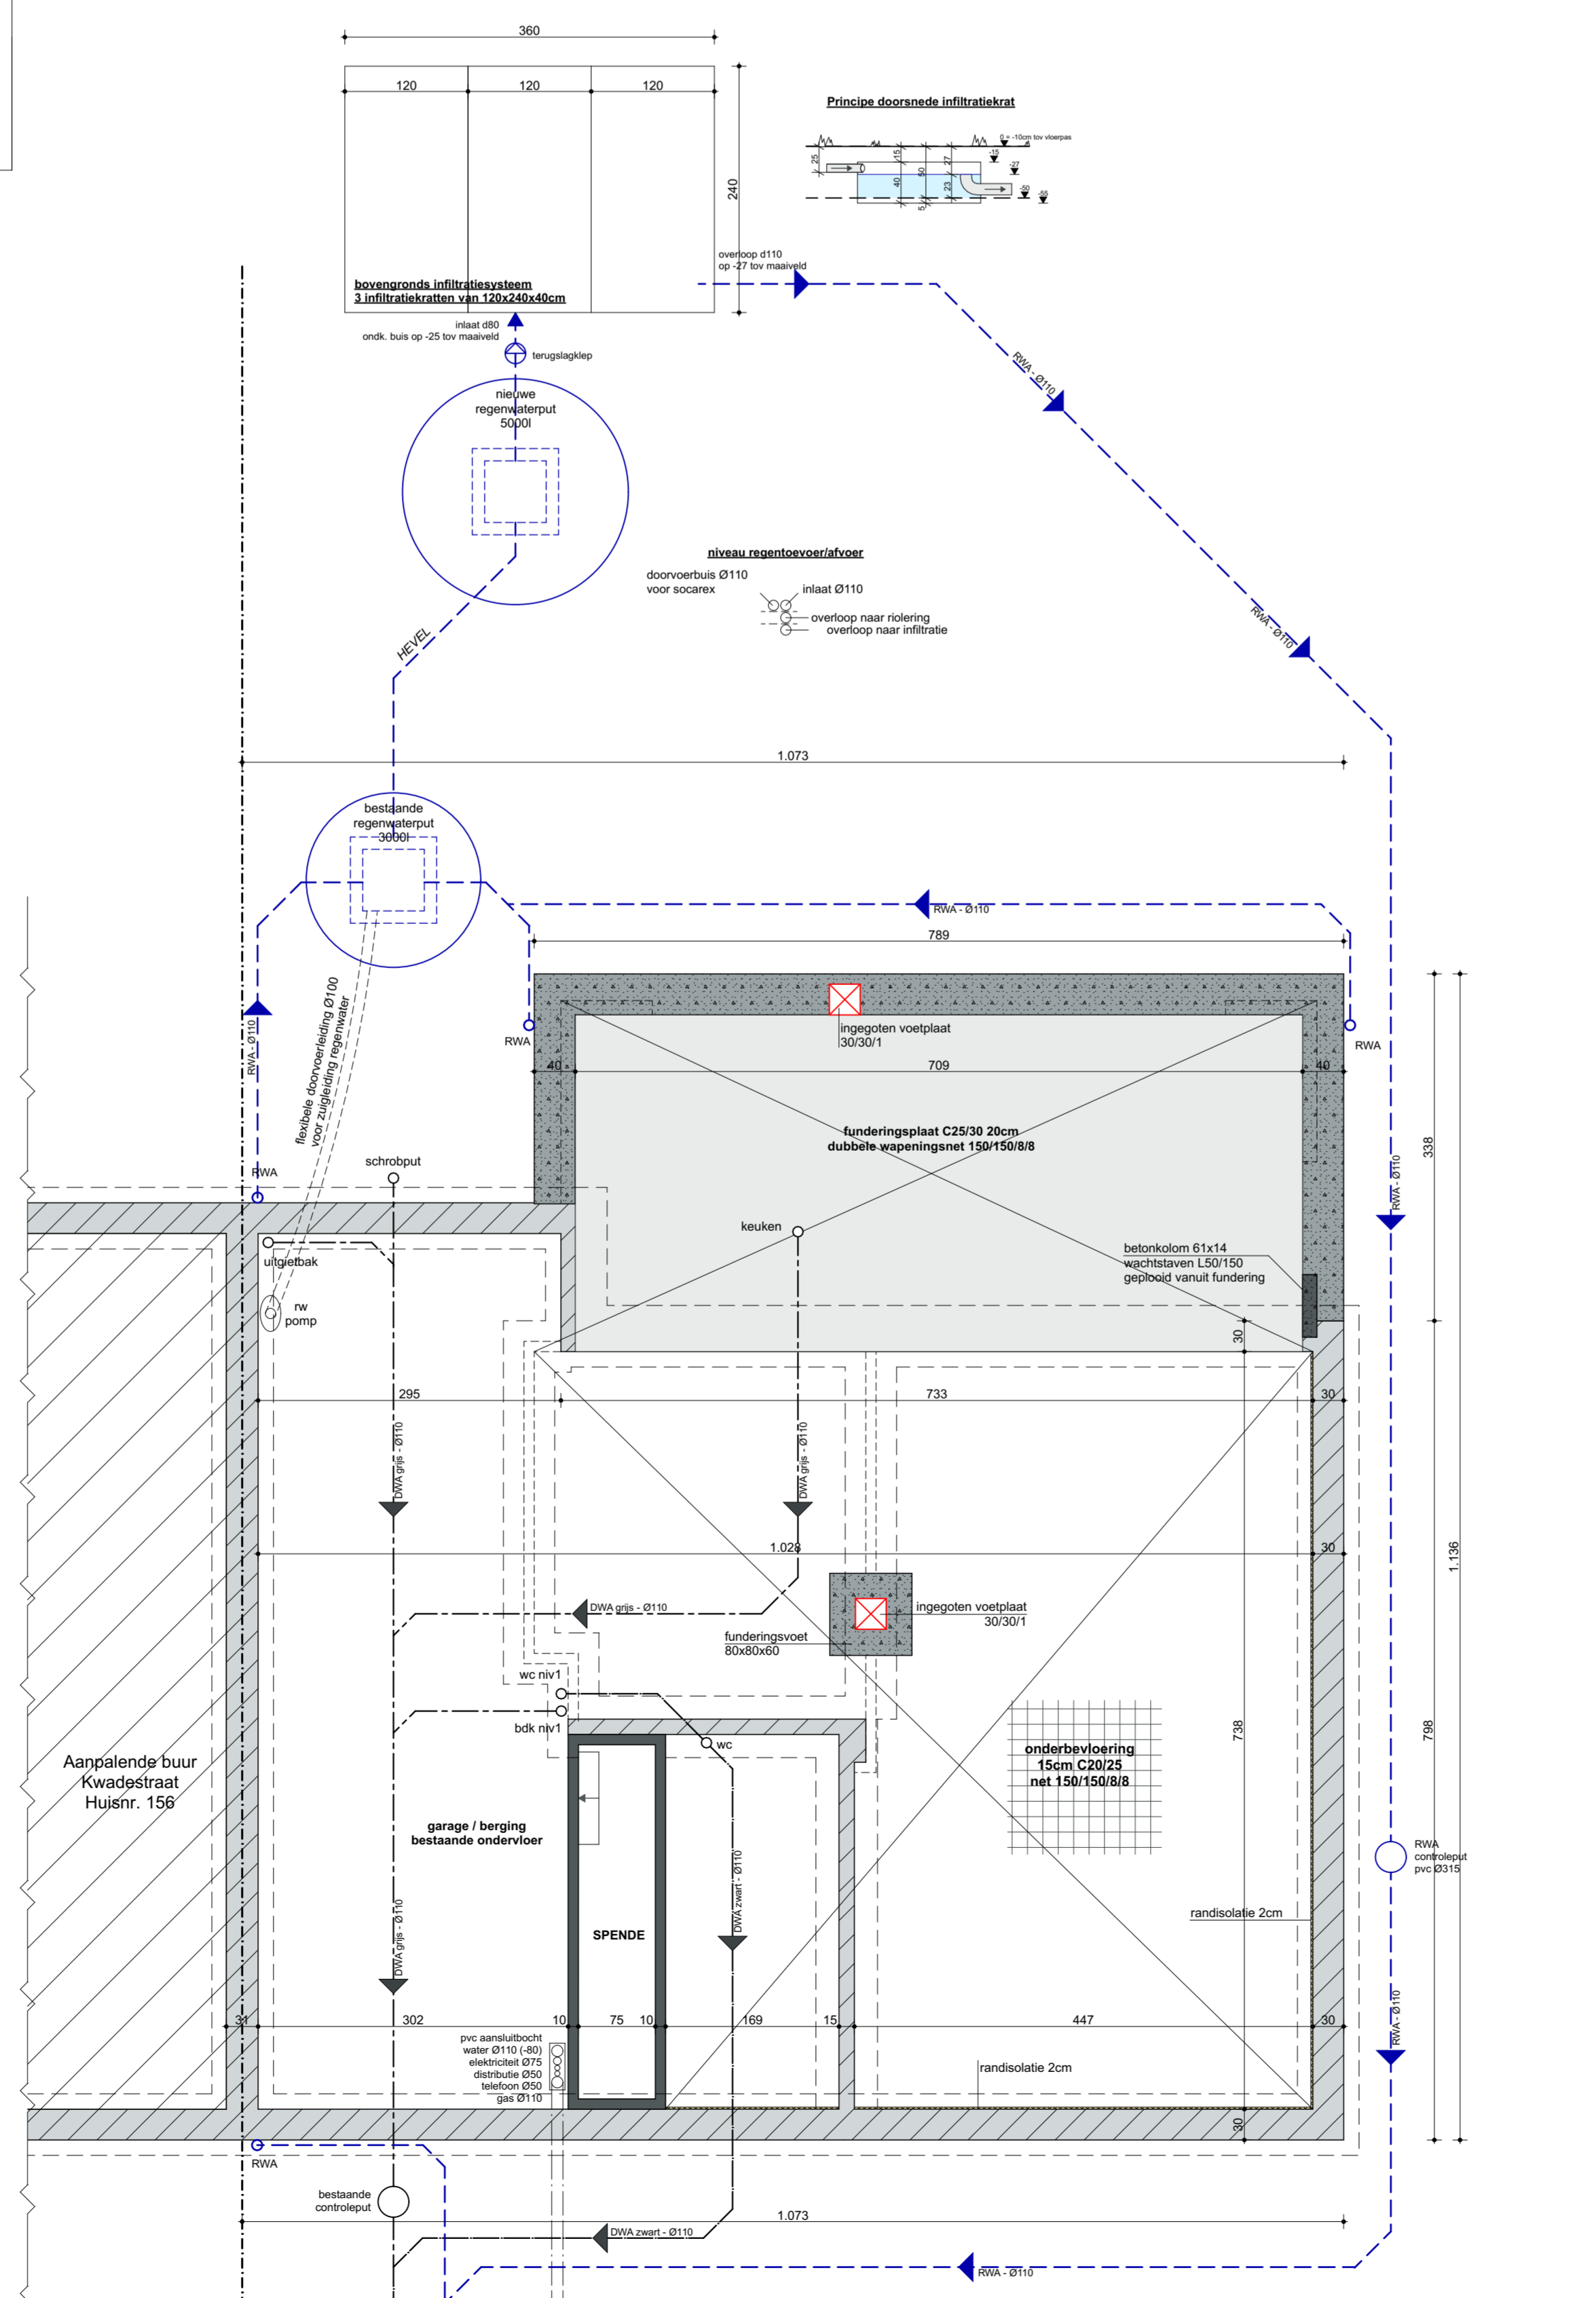


Funderings -en rioleringsplan - Nieuwe toestand
Schaal: 1:50

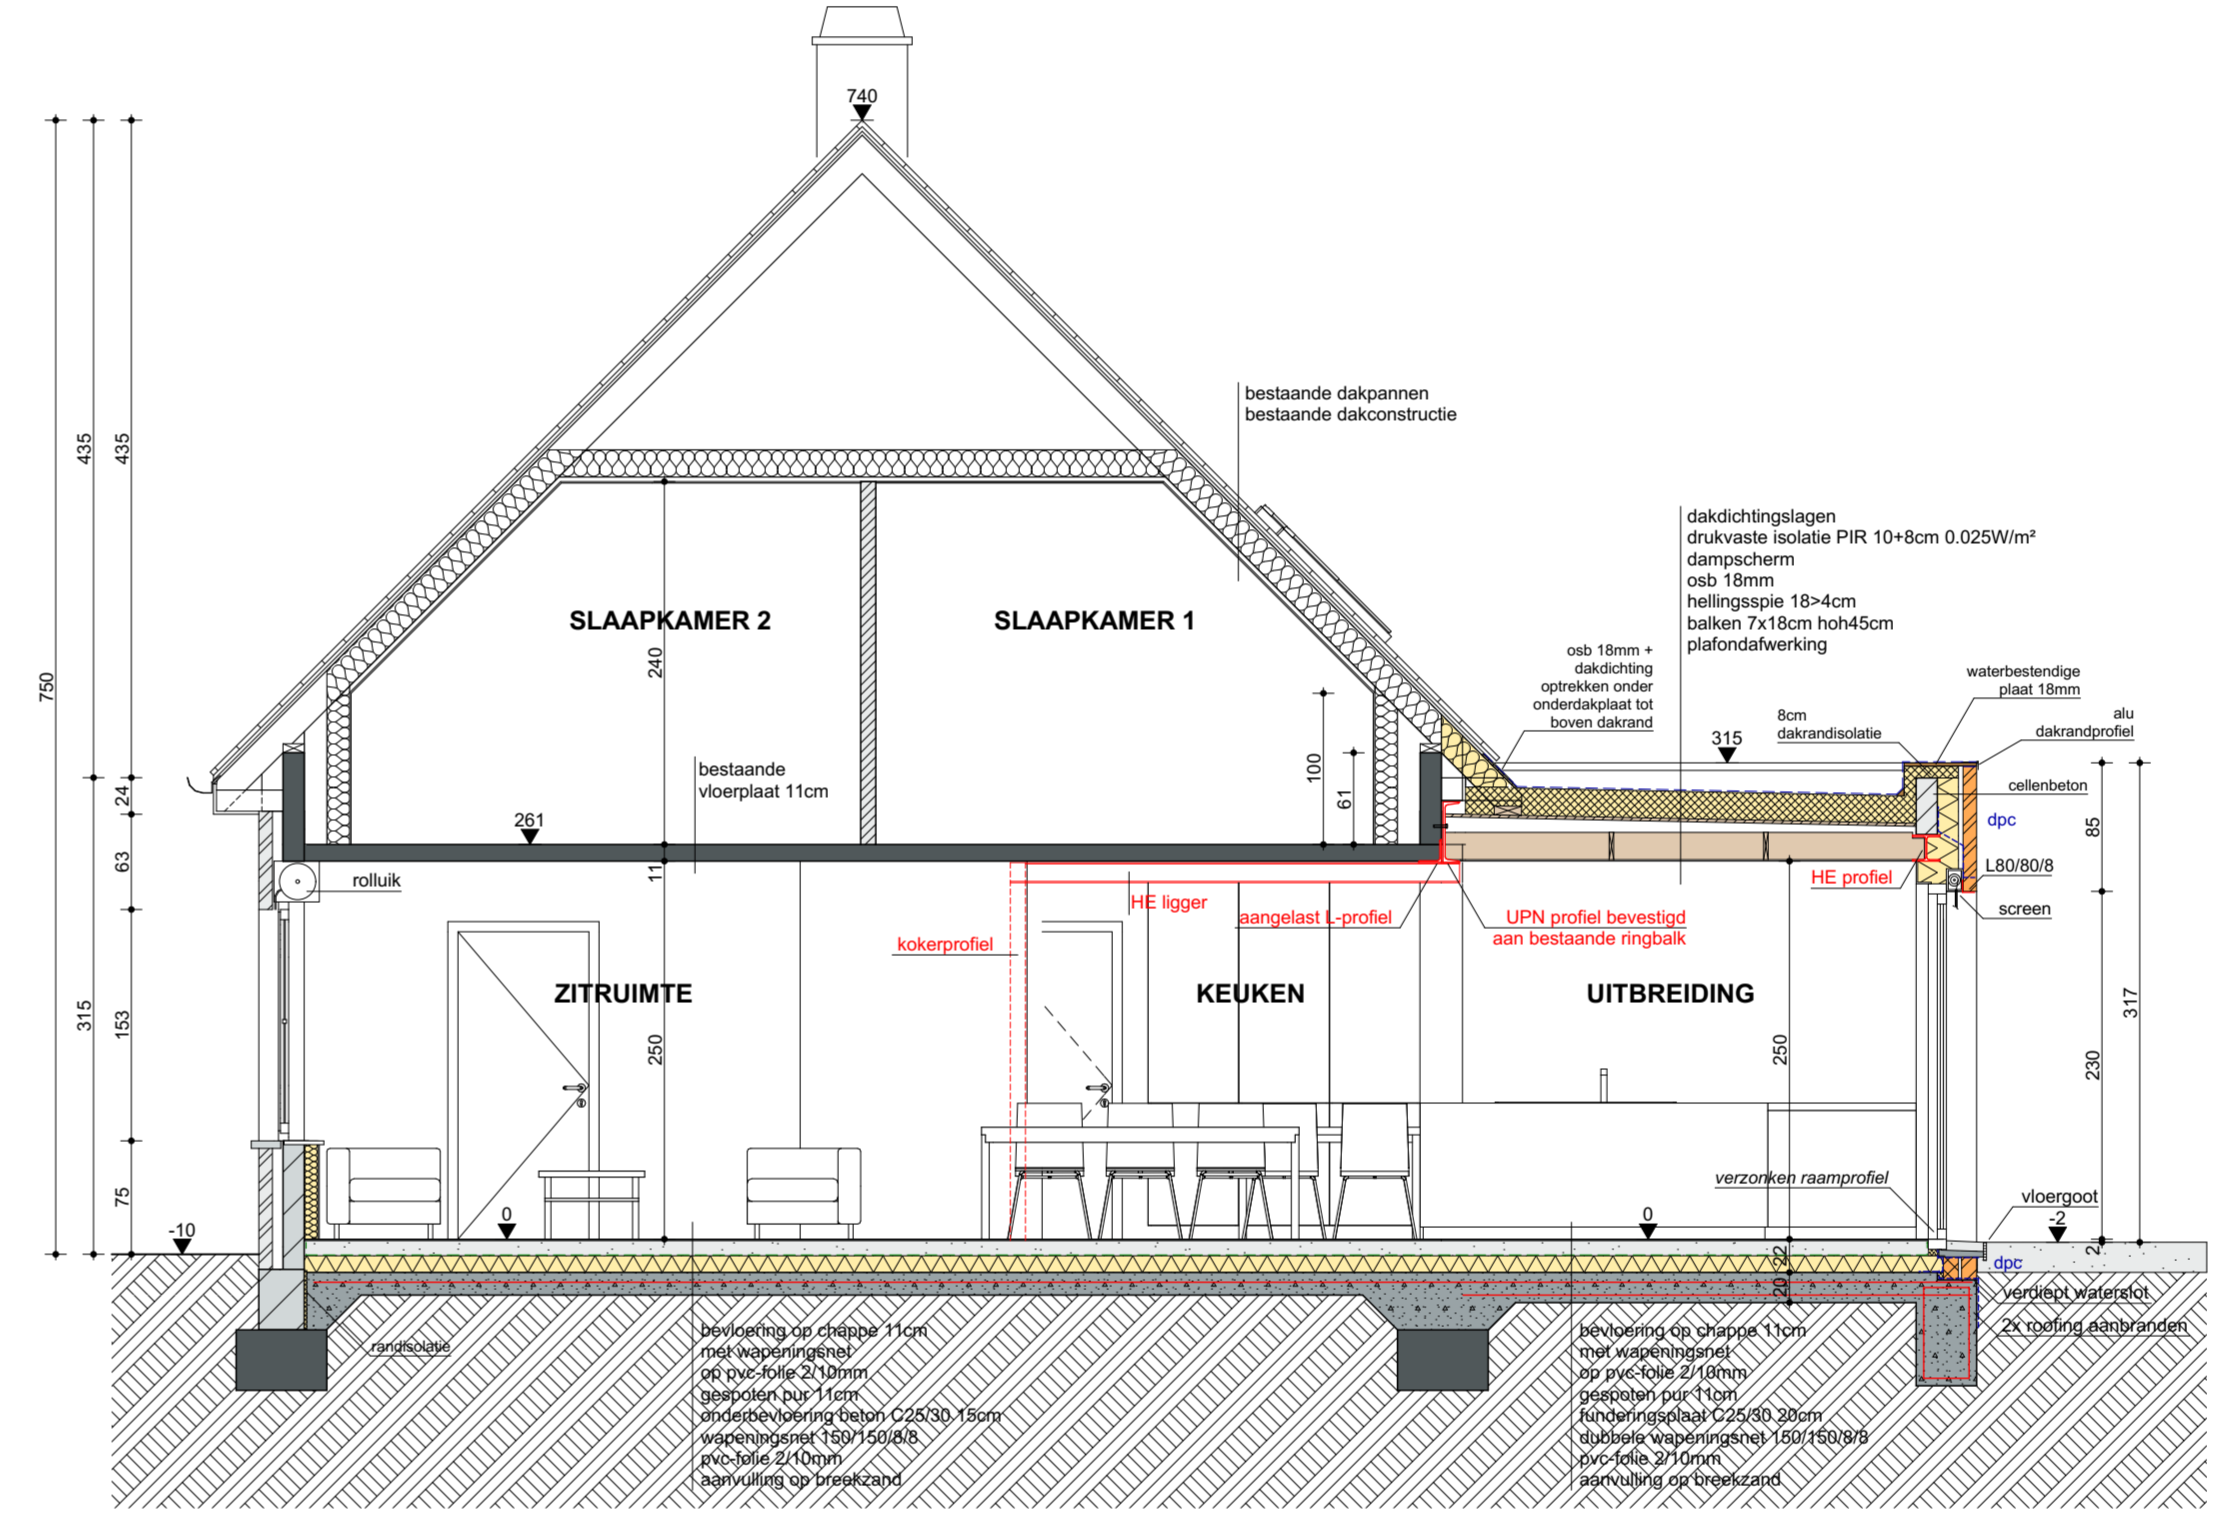

Doorsnede A - Nieuwe toestand
Schaal: 1:50

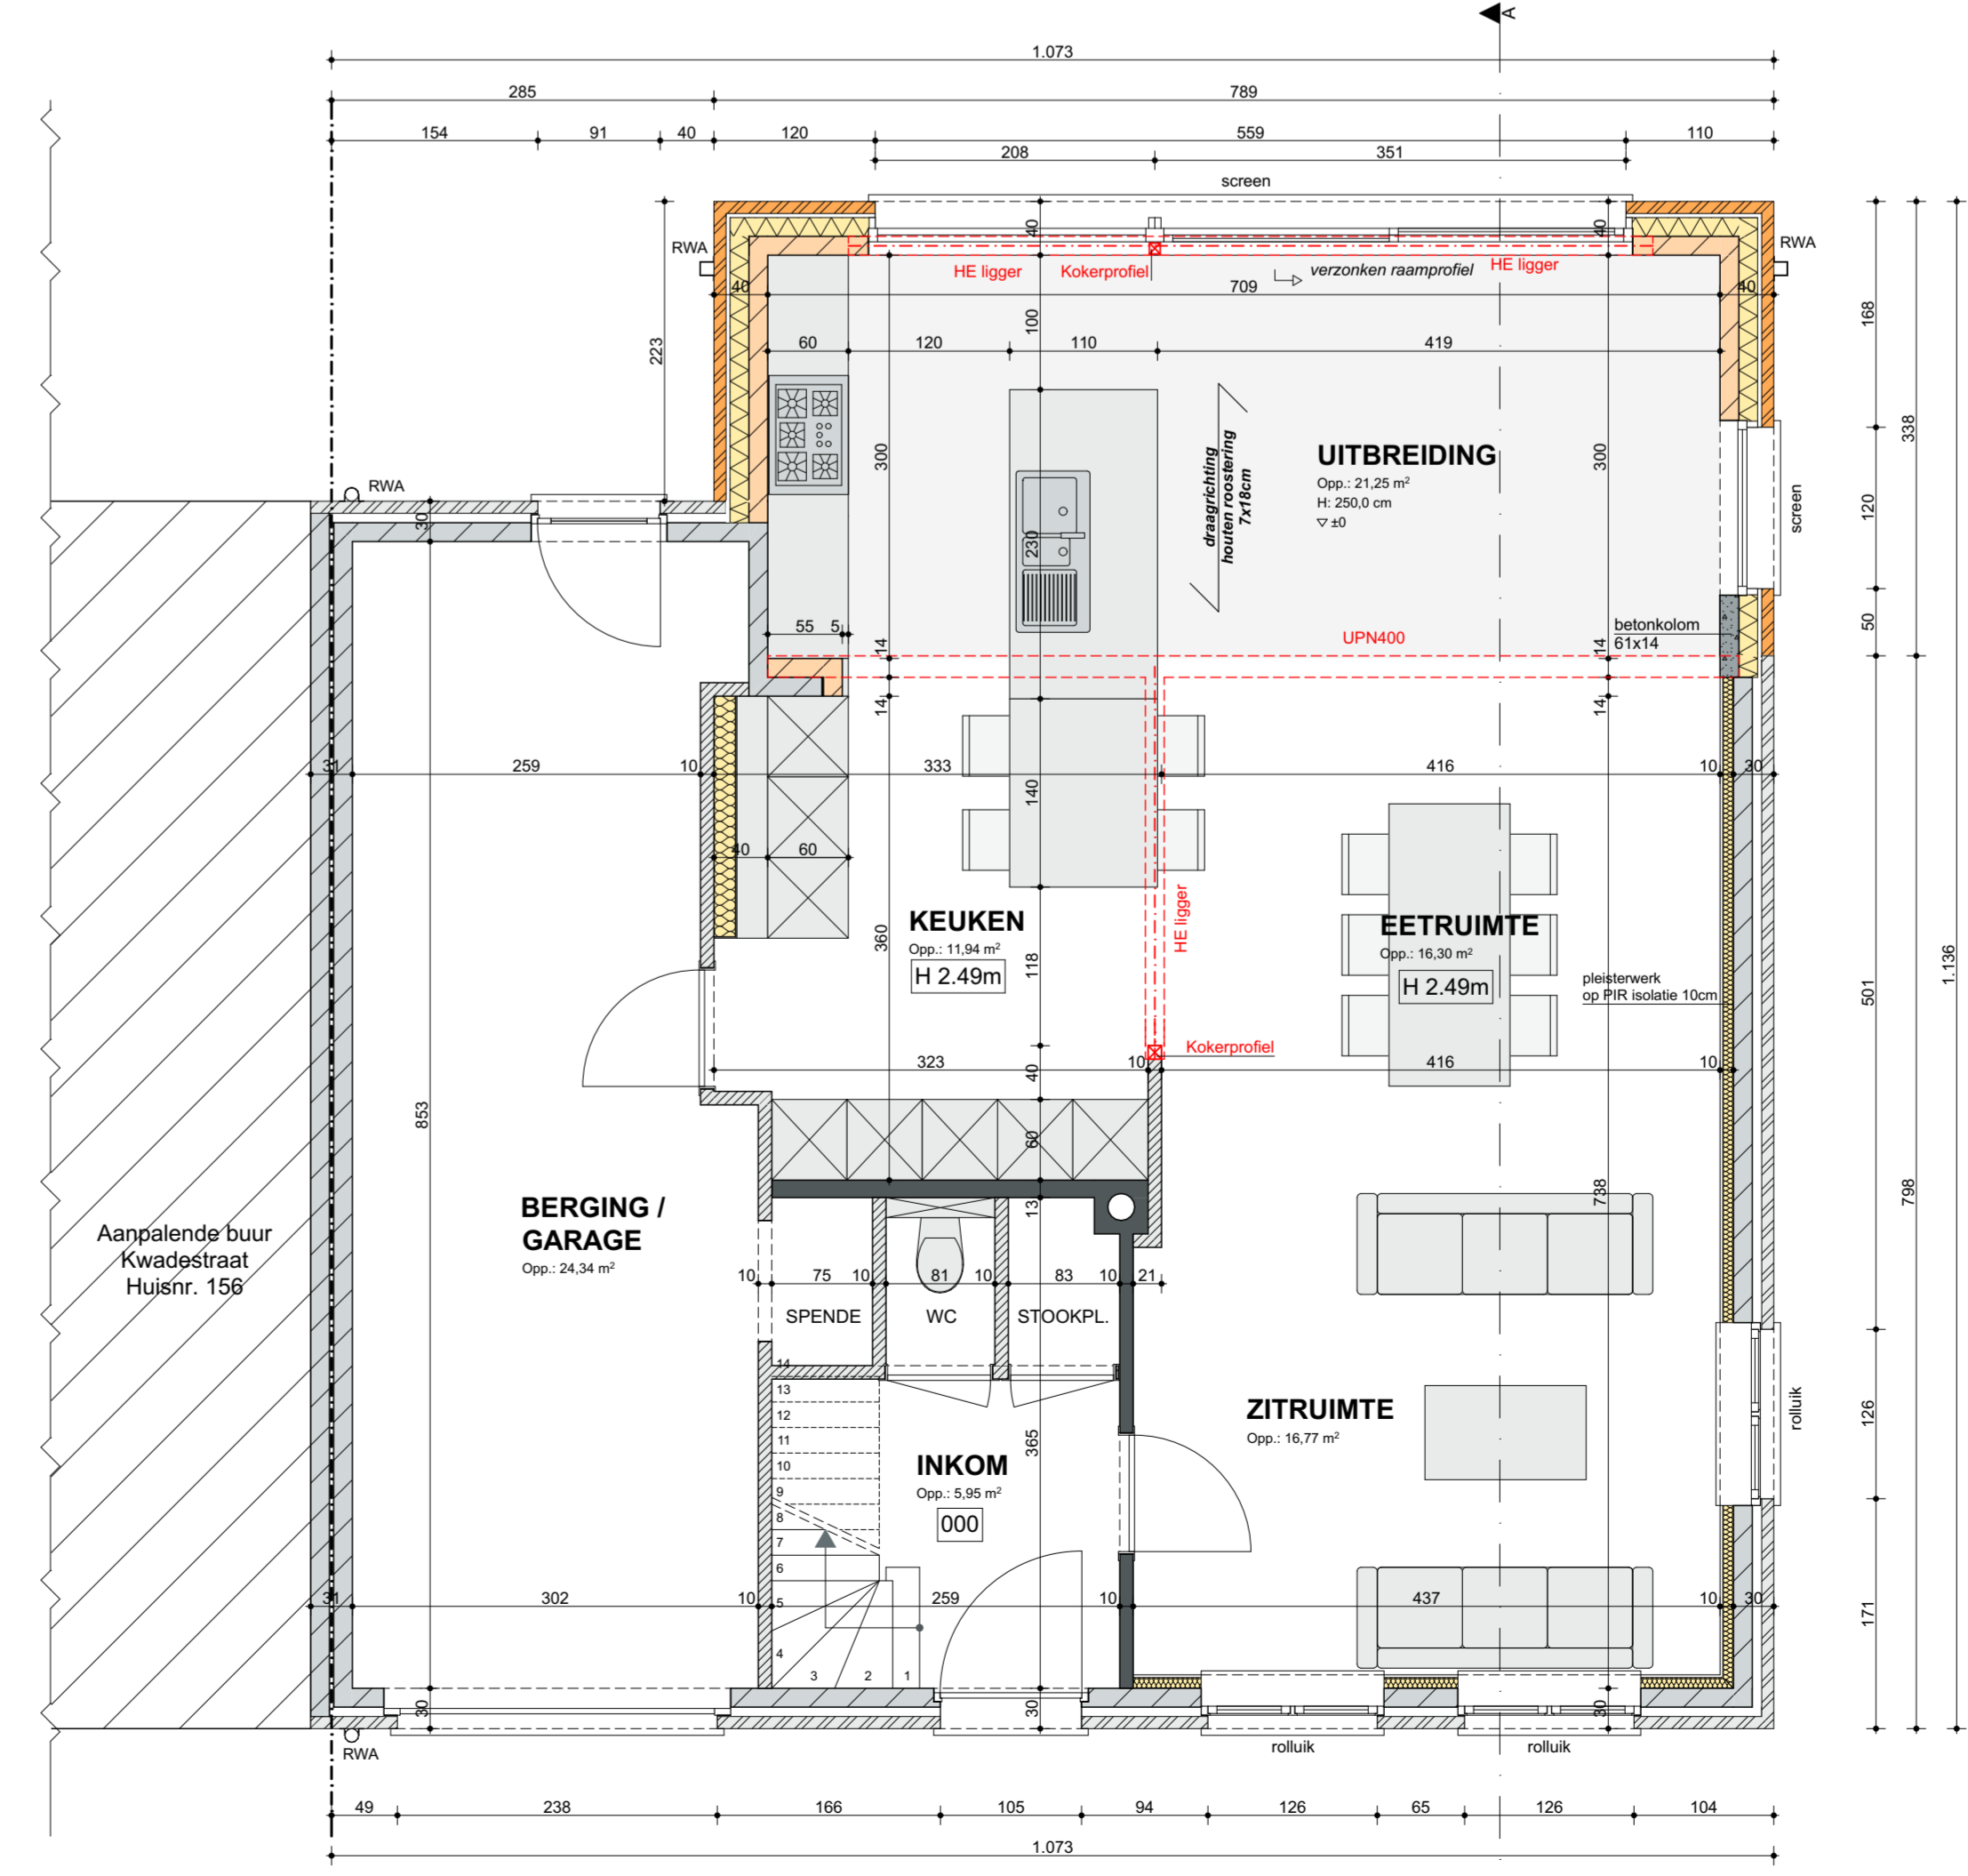

Gelijkvloers - Nieuwe toestand
Schaal: 1:50

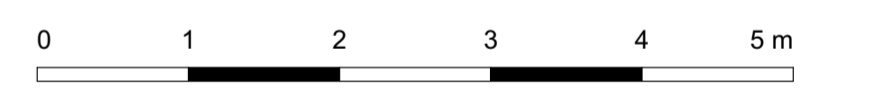

provincie	West-Vlaanderen			
gemeente	Gullegem (Wevelgem)			
aanvrager	VERBOUWEN VAN EEN EENGEZINSWONING			
aanvrager	Mahieu Quinten & Desmet Oie Kwadestraat 154 8560 Gullegem			
boekstaats	Kwadestraat 154 8560 Gullegem	land sectie	B nr. 494c 3de afd.	
inhoud	NIEUWE TOESTAND: grondplannen, gevelzichten, doorsnede, inplantingsplan en terreinprofiel		plaatnr	2/2
de aanvrager	afgevoerd	ontwerper	Marc Malfait bv Boomlandstraat 29 8580 Ledegem T 0561 50 62 99 architect.malfait@skynet.be	
datum	februari 2024	OMGEVINGSAANVRAAG	schaal	zie plan